




ТИП 2-3

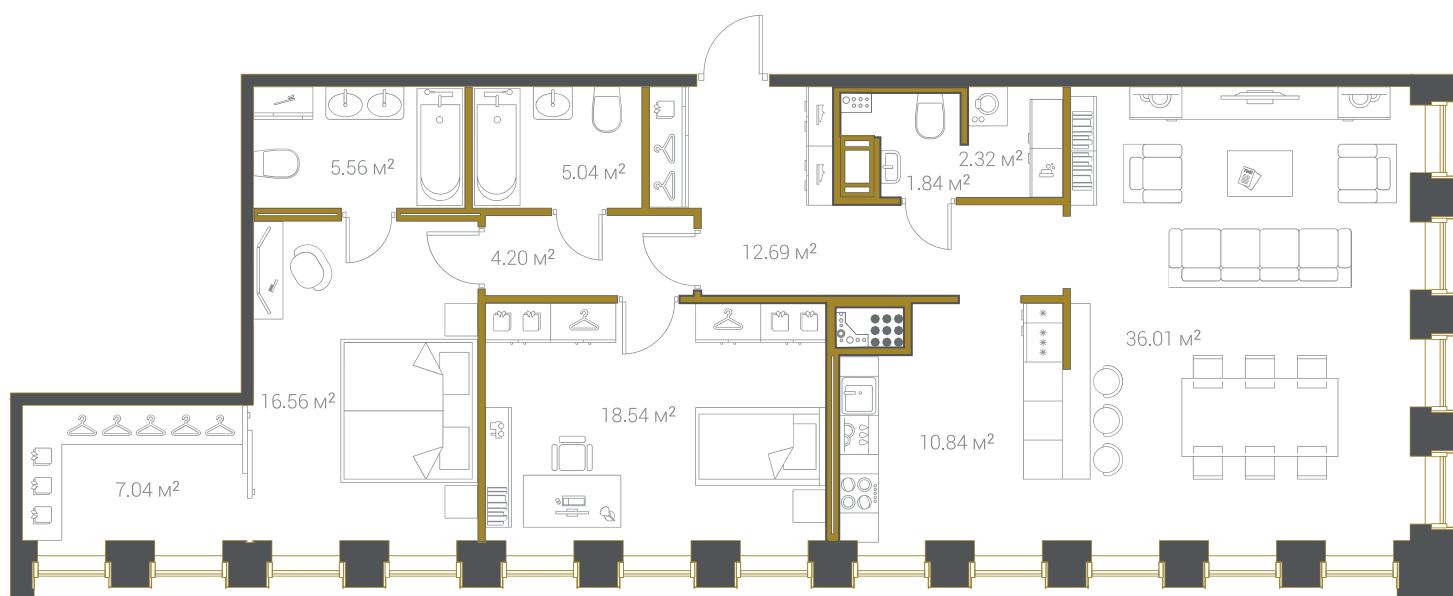

120,64

ОБЩАЯ ПЛОЩАДЬ
КВАРТИРЫ, КВ. М.

2

КОЛИЧЕСТВО
СПАЛЕН

3

КОЛИЧЕСТВО
САМУЗЛОВ

3-18

ЭТАЖИ
ЗДАНИЯ



Контактная информация:

+7 (812) 677 00 00

www.institutsky16.legendadom.ru