




ТИП 3-2

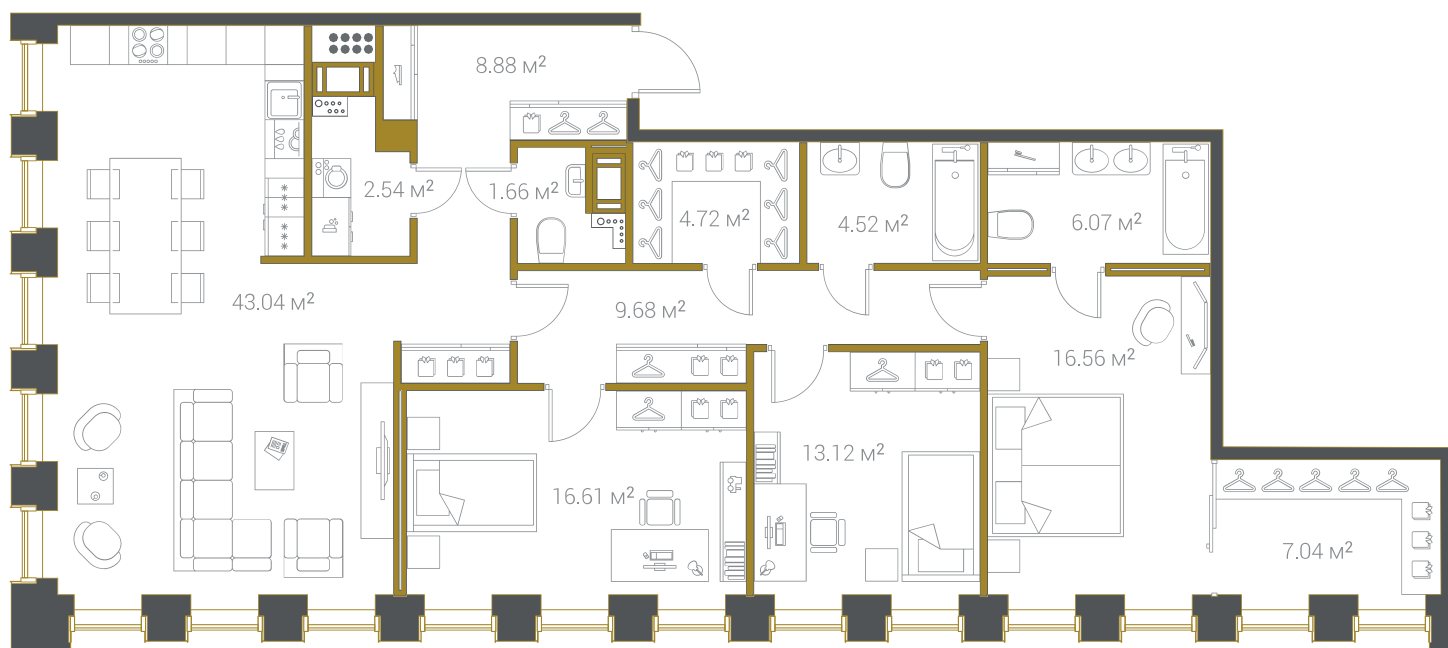

134,44

ОБЩАЯ ПЛОЩАДЬ
КВАРТИРЫ, КВ. М.

3

КОЛИЧЕСТВО
СПАЛЕН

3

КОЛИЧЕСТВО
САМУЗЛОВ

8, 10, 12,
14, 16, 18

ЭТАЖИ
ЗДАНИЯ



Контактная информация:

+7 (812) 677 00 00

www.institutsky16.legendadom.ru