


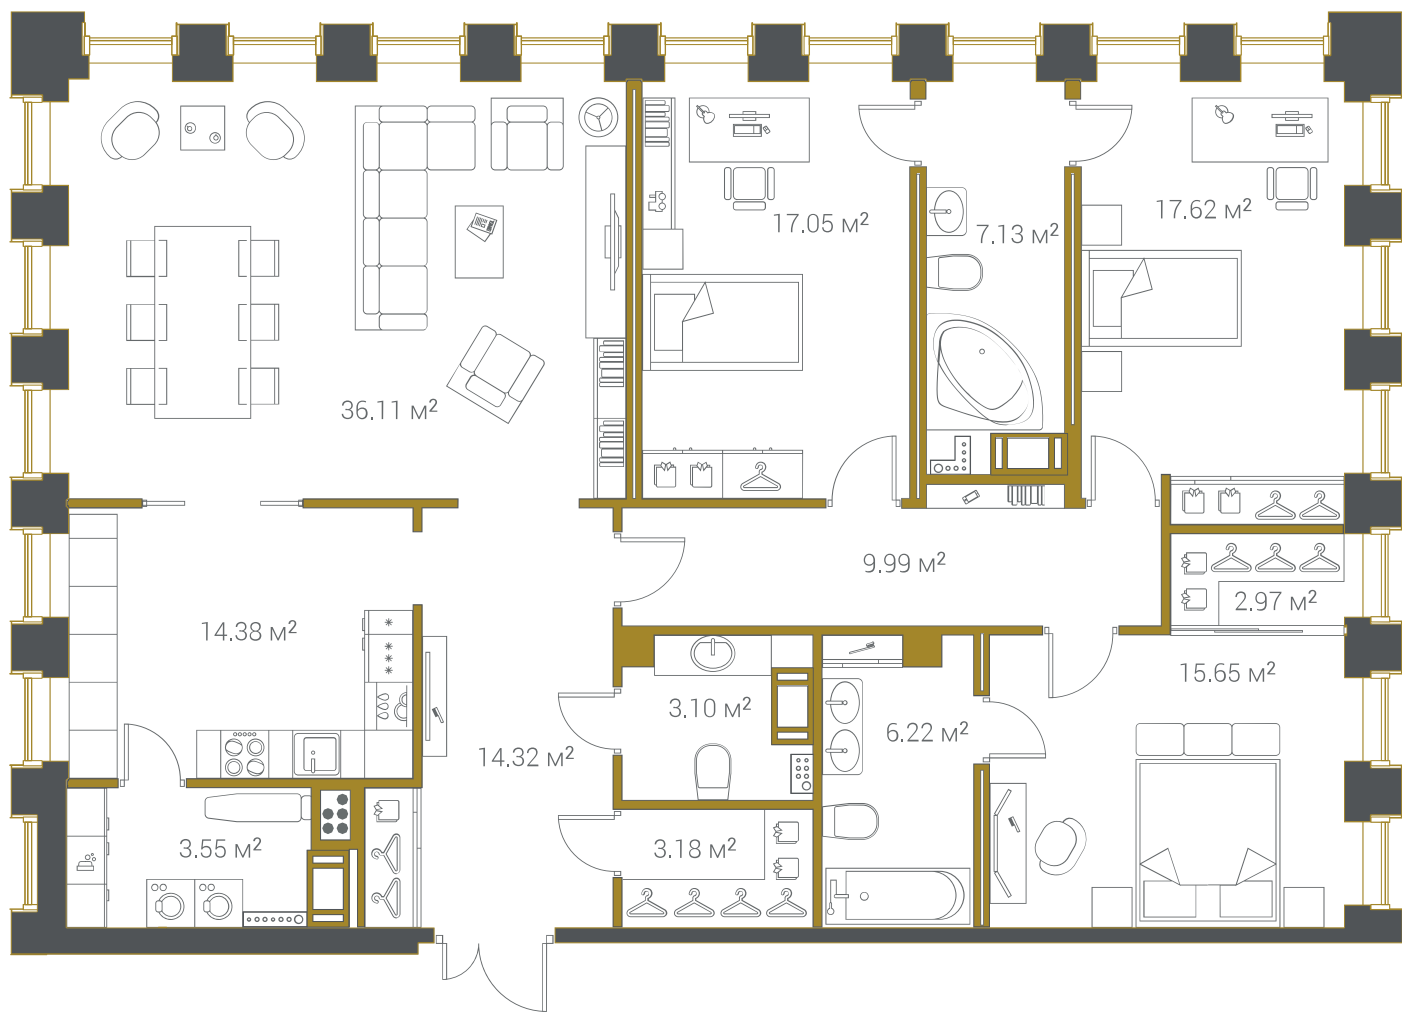

ТИП 3-3



151,27

ОБЩАЯ ПЛОЩАДЬ
КВАРТИРЫ, КВ. М.

3


КОЛИЧЕСТВО
СПАЛЕН

3

КОЛИЧЕСТВО
САМУЗЛОВ

3-7

ЭТАЖИ
ЗДАНИЯ

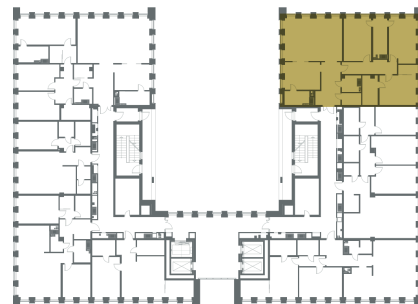

Контактная информация:

+7 (812) 677 00 00

www.institutsky16.legendadom.ru